



Ausschnitt des genehmigten Flächennutzungsplanes

Genehmigung: 27.08.2008

Bekanntmachung: 25.09.2008

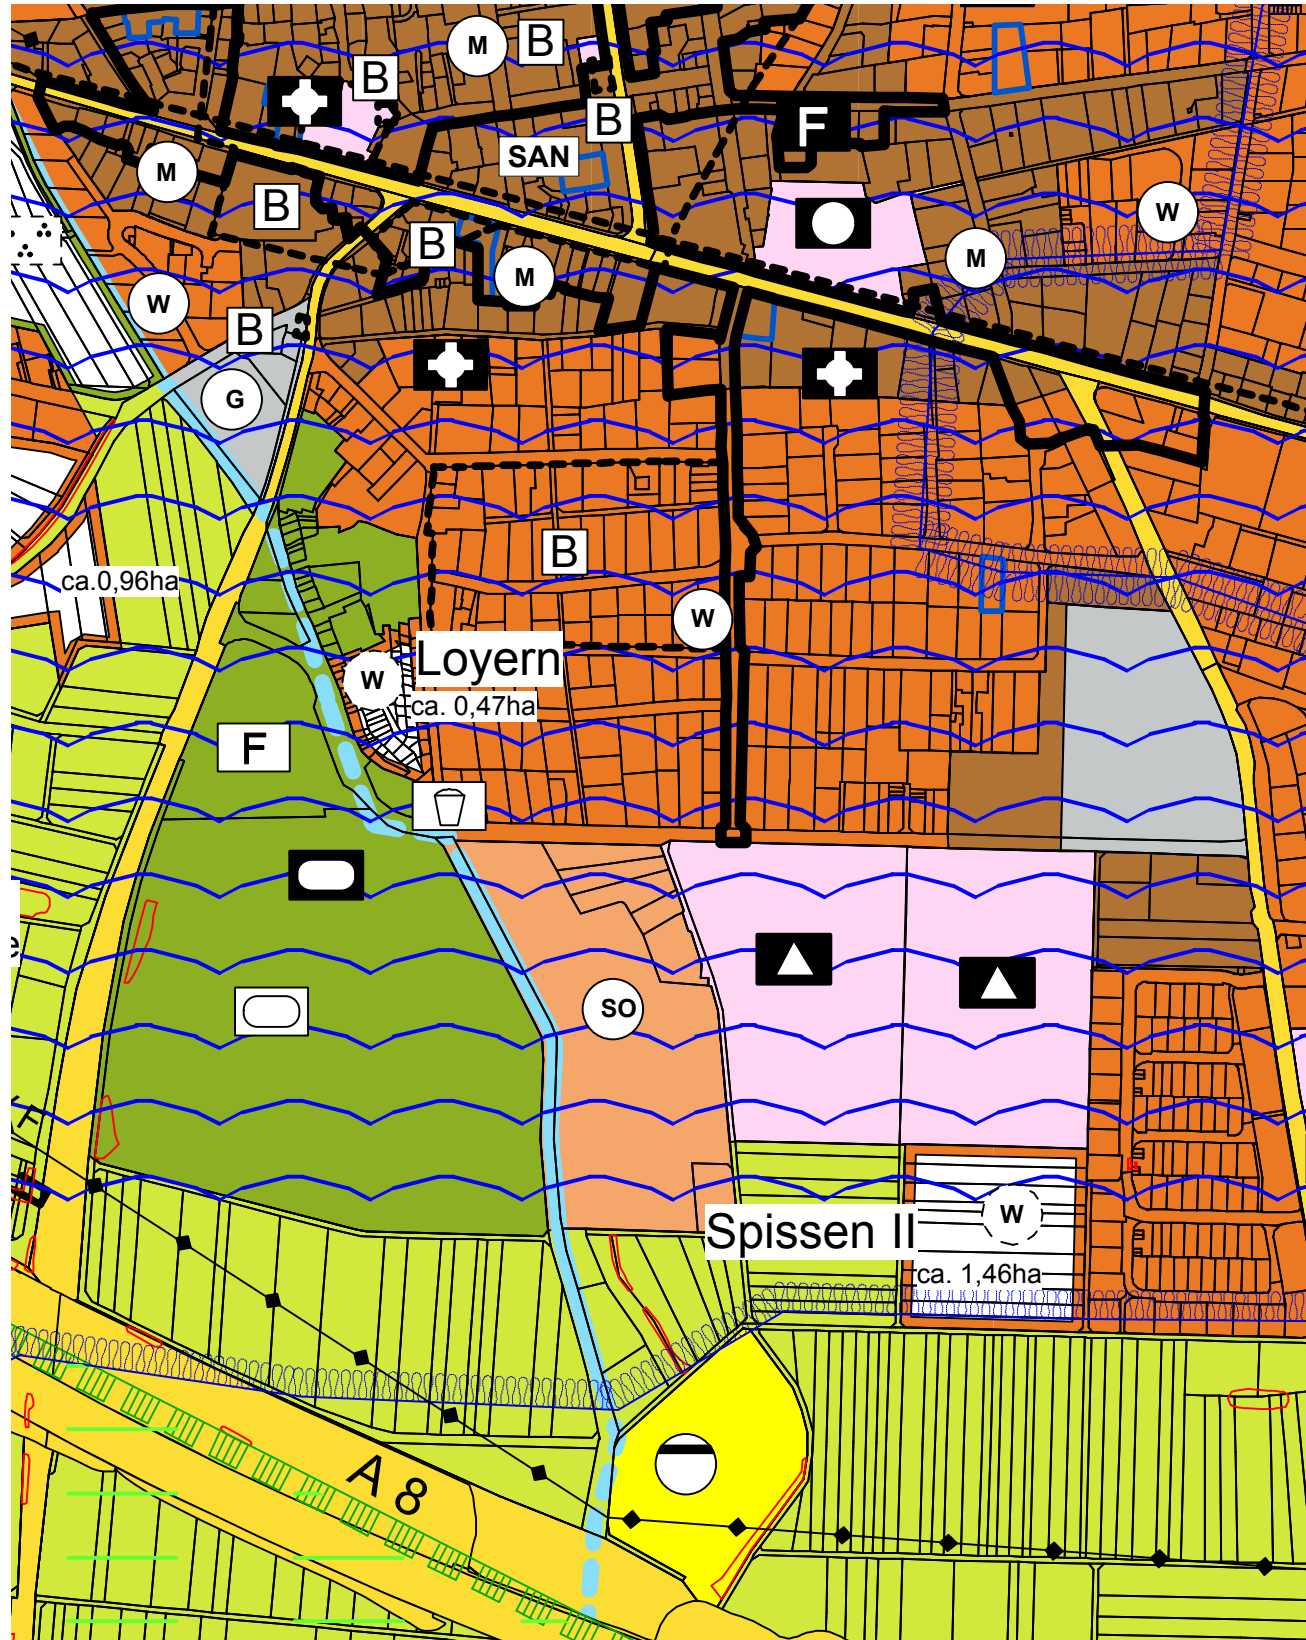

Ausschnitt mit Darstellung der Änderung zum Bebauungsplan "Heuweg-Nord"

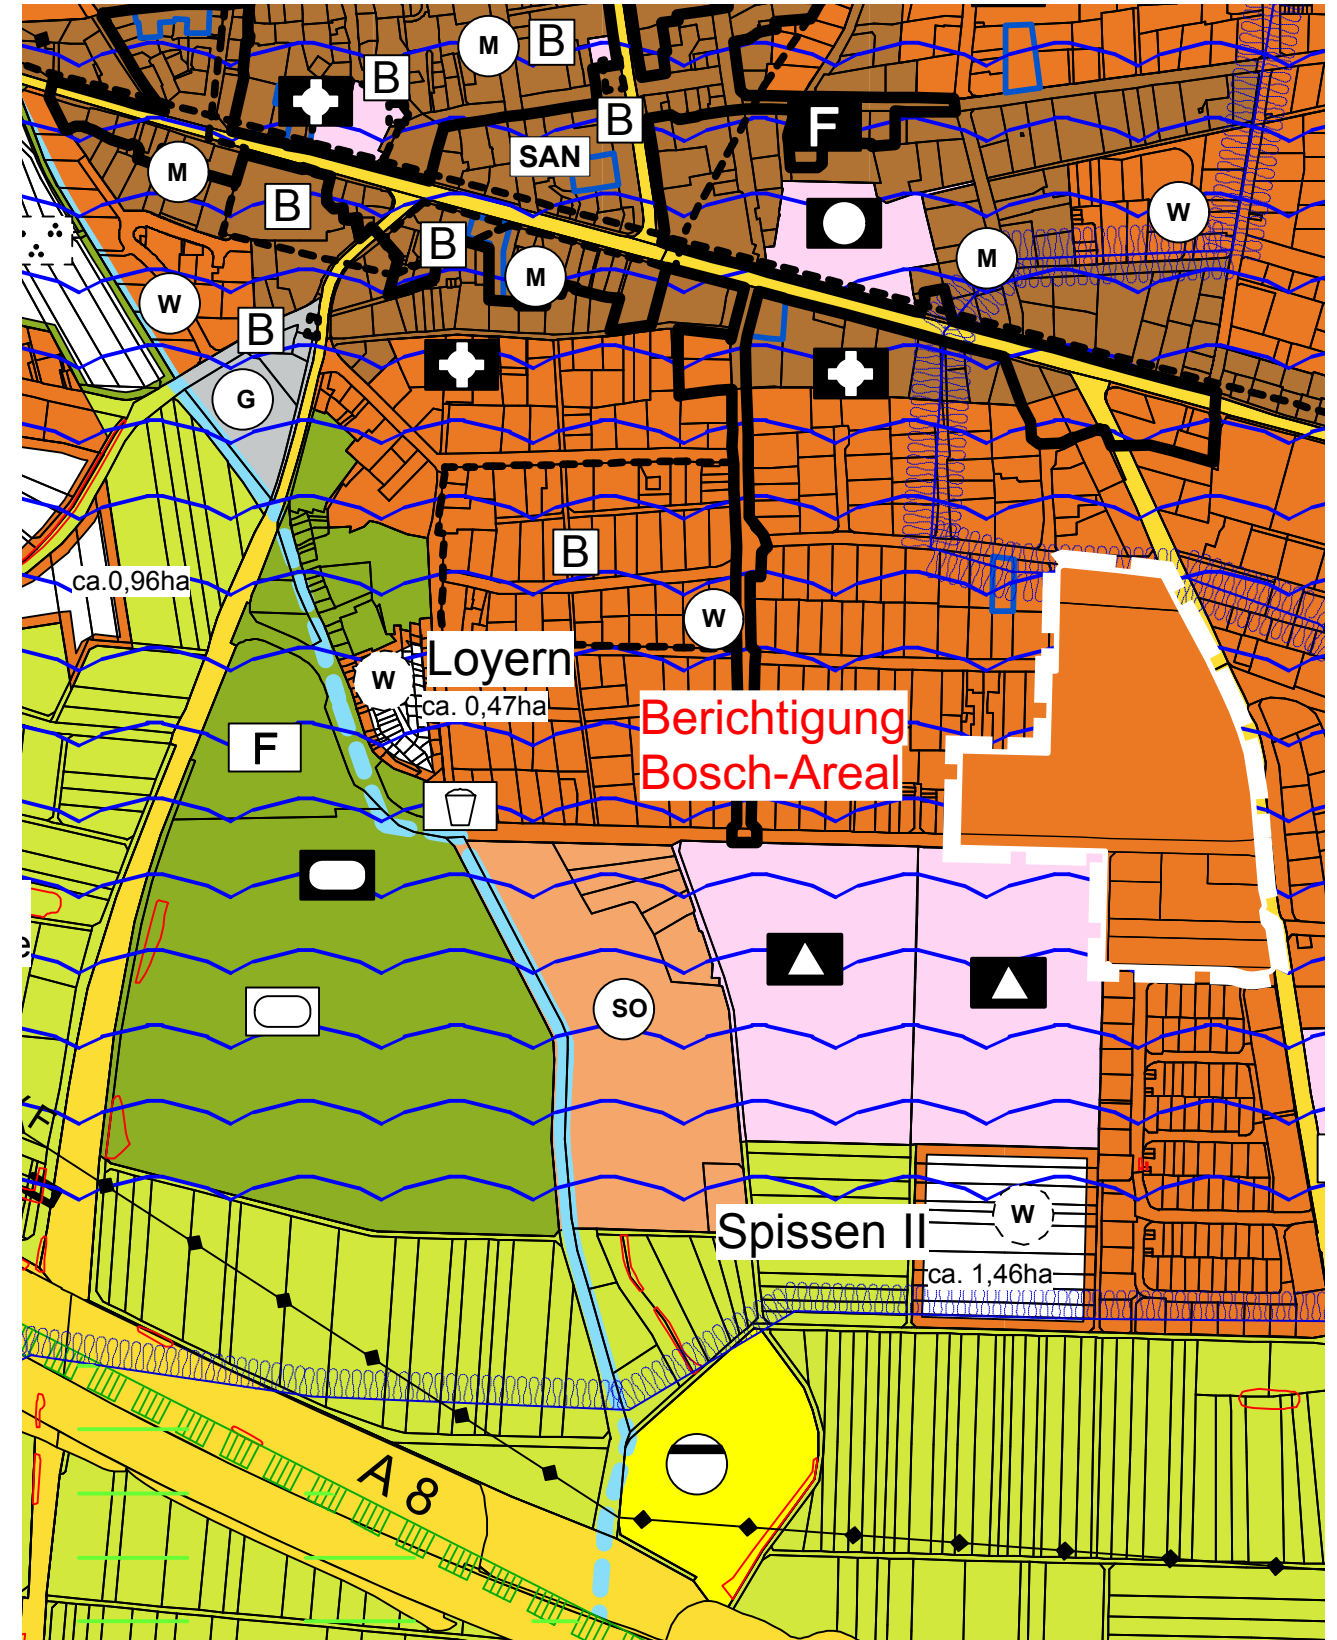

Flächennutzungsplan 2008-2025

4. Flächennutzungsplan-Änderung - VORENTWURF  
Bereich Rutesheim

STADT Rutesheim

M 1 : 5.000

10.04.2024